

**Agenzia delle Entrate  
CATASTO FABBRICATI  
Ufficio Provinciale di  
Torino**

Dichiarazione protocollo n. TO0135839 del 26/03/2015

Planimetria di u.i.u. in Comune di Torino

Corso Casale

civ. 310A

Identificativi Catastali:

Sezione:

Foglio: 1207

Particella: 608

Subalterno: 21

Compilata da:

Di Bella Francesco

Iscritto all'albo:  
Geometri

Prov. Torino


N. 07327

Scheda n. 1


Scala 1:200

# PIANTA PIANO INTERRATO H.290

ALTRA U.I.U.

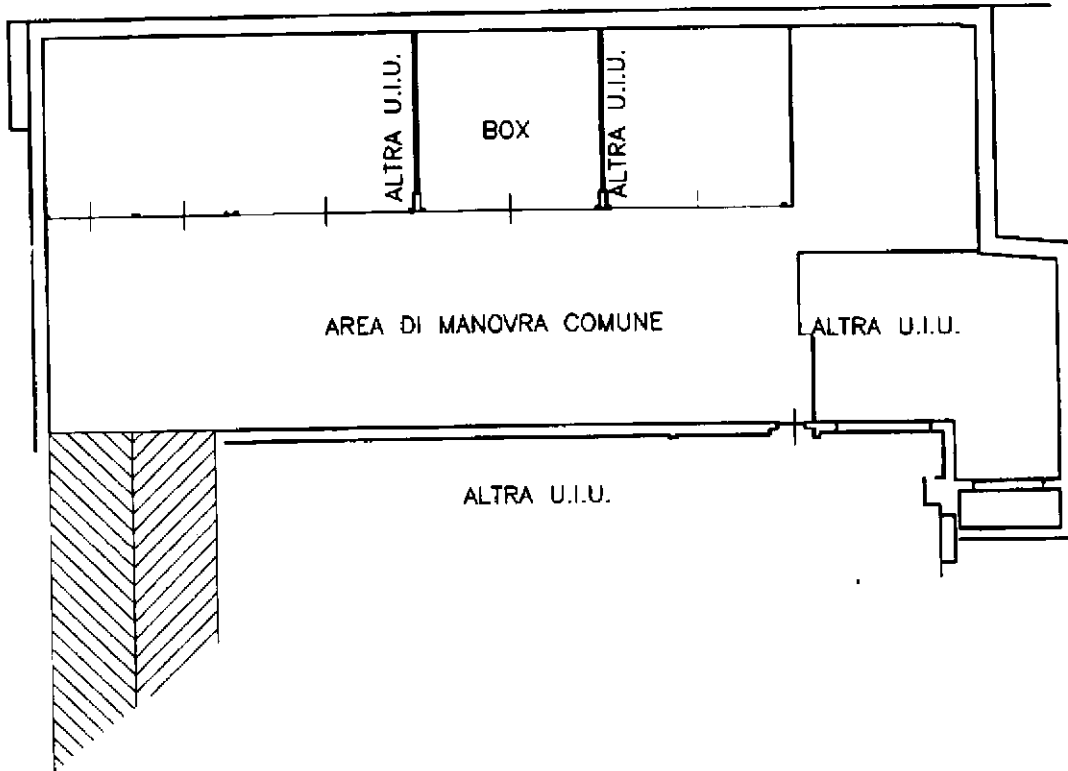

ALTRA U.I.U.

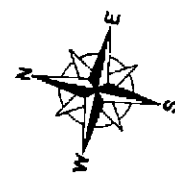

Catasto dei Fabbricati - Situazione al 16/06/2015 - Comune di TORINO (L219) - < Foglio: 1207 - Particella: 608 - Subalterno: 21 >  
CORSO CASALE n. 310E piano: S1;

Ultima planimetria in atti

Data: 16/06/2015 - n. T372007 - Richiedente: DBLFNC73L21L219Z

Totale schede: 1 - Formato di acquisizione: A4(210x297) - Formato stampa richiesto: A4(210x297)