

Agenzia delle Entrate
CATASTO FABBRICATI
Ufficio Provinciale di
Torino

Dichiarazione protocollo n. TO0135839 del 26/03/2015

Planimetria di u.i.u. in Comune di Torino

Corso Casale

civ. 310A

Identificativi Catastali:

Sezione:

Foglio: 1207

Particella: 608

Subalterno: 24

Compilata da:

Di Bella Francesco

Iscritto all'albo:

Geometri



Prov. Torino

N. 07327

Scheda n. 1

Scala 1:200

PIANTA PIANO INTERRATO H.290

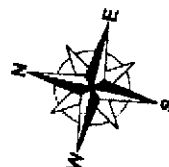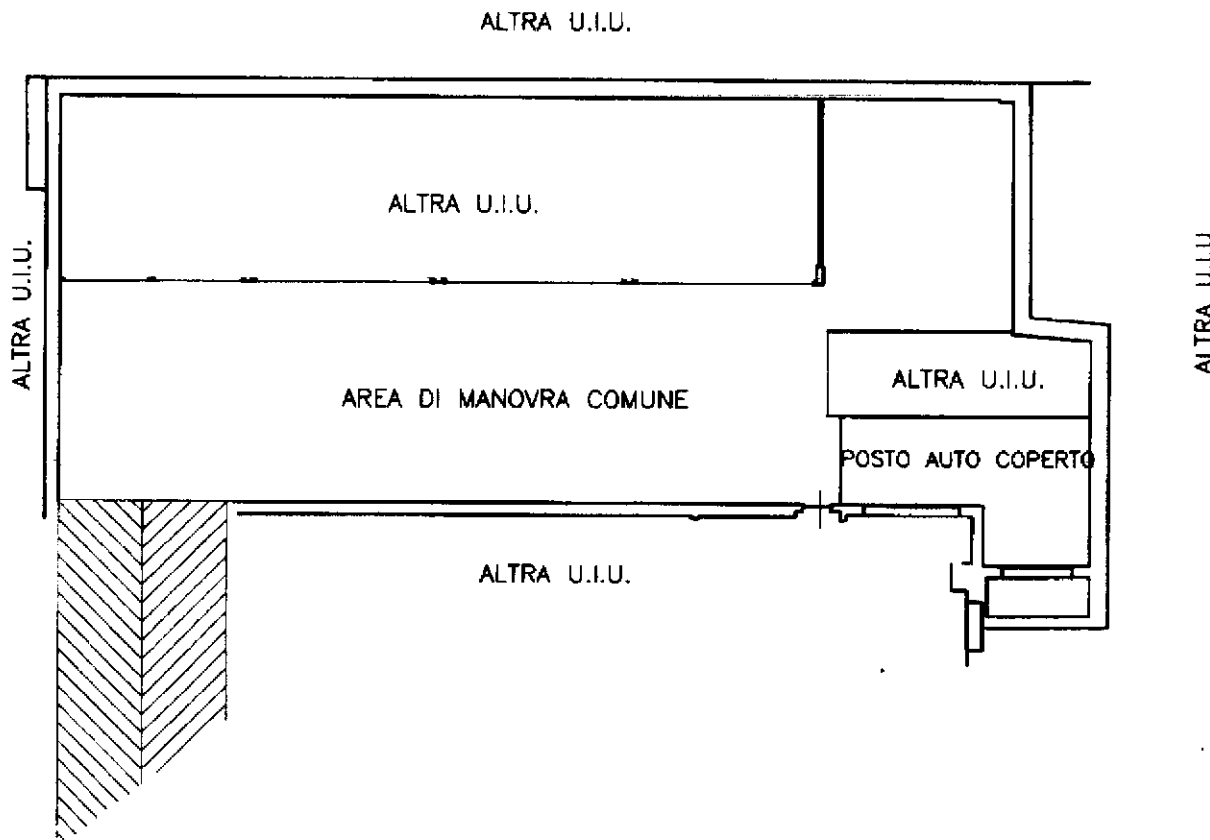

Catasto dei Fabbricati - Simulazione al 16/06/2015 - Comune di TORINO (L219) - Foglio: 1207 - Particella: 608 - Subalterno: 24

Ultima planimetria in atti